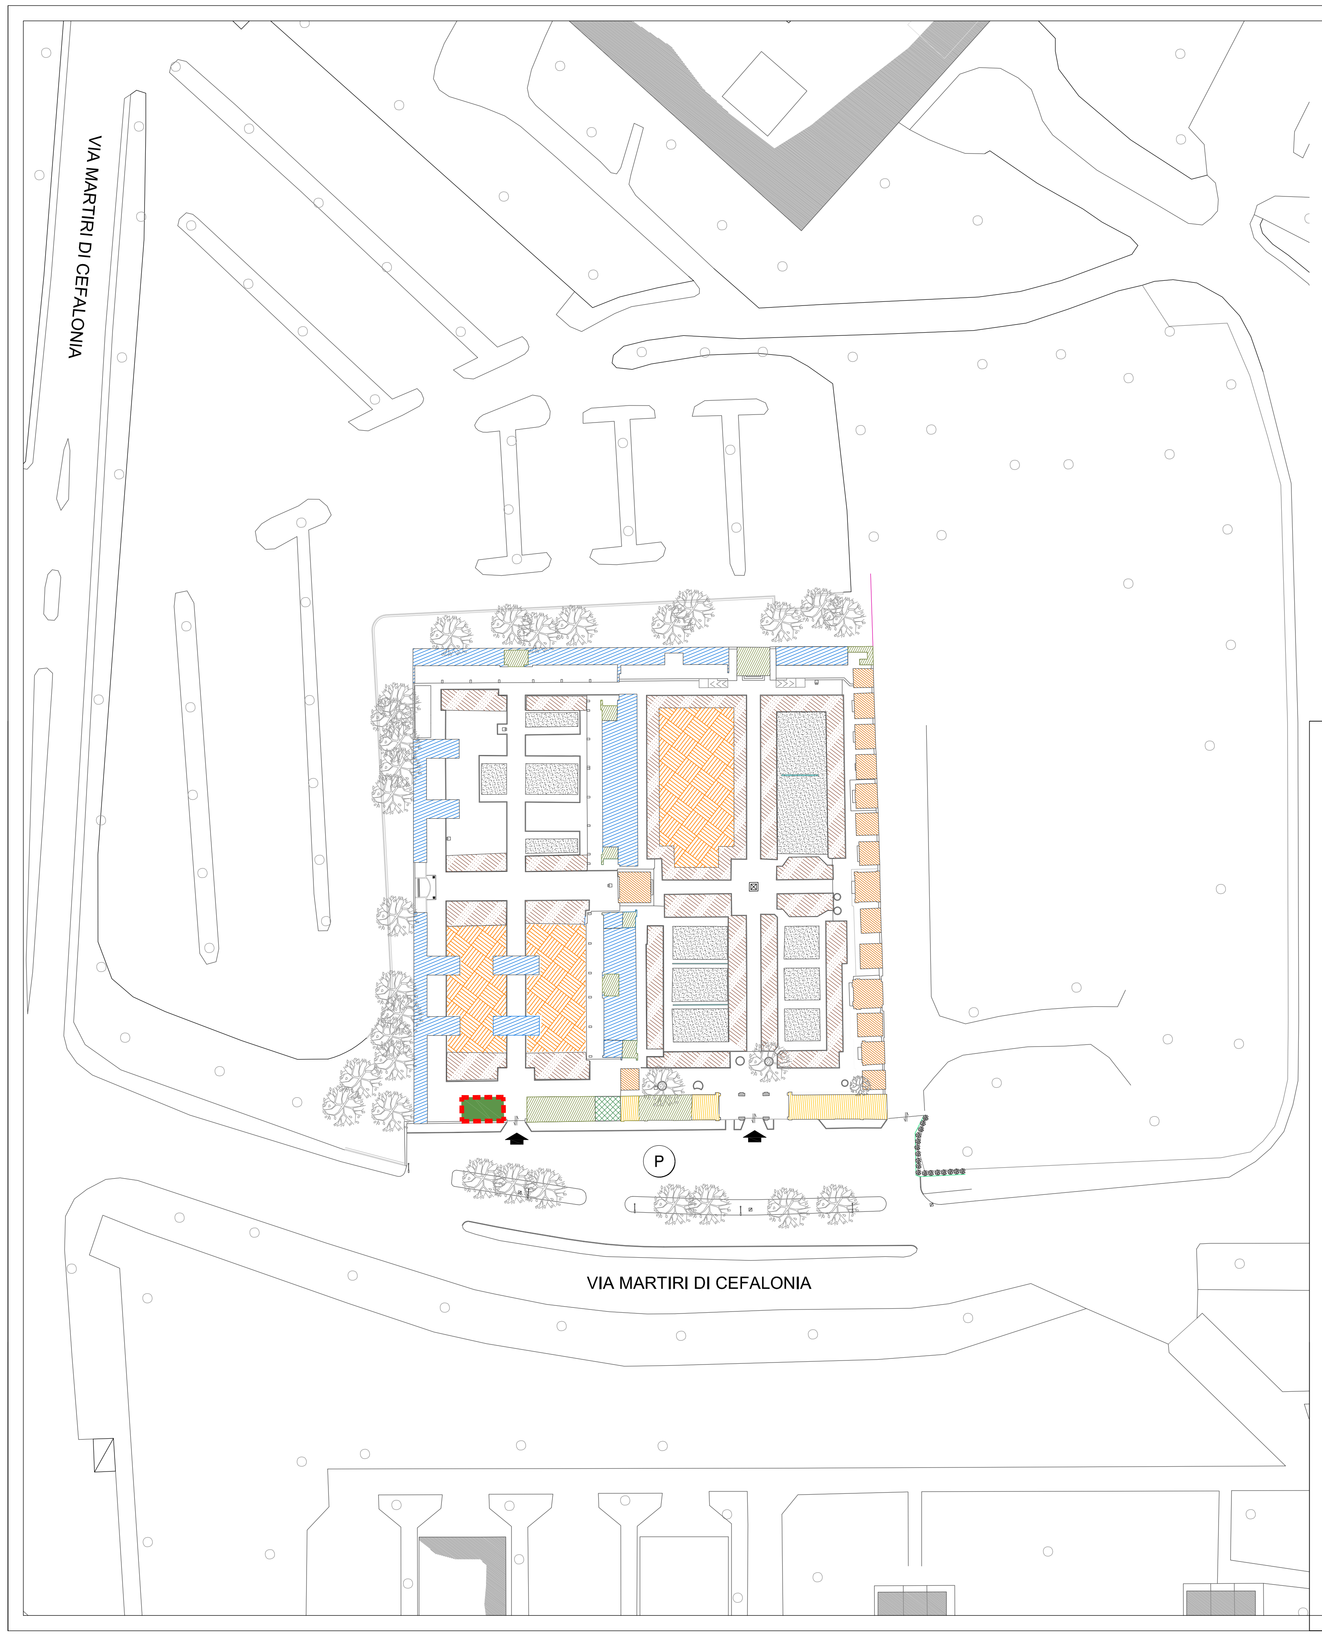

LEGENDA

- NUOVI OSSARI
- OSSARI
- LOCULI
- TOMBE DI FAMIGLIA DI FAMIGLIA
- TOMBE PERIMETRALI
- CAMPO 50ENNALE
- CAMPO INDECOMPOSTI
- UFFICI - MAGAZZINI - SERVIZI
- DEPOSITO
- INGRESSO AL CIMITERO
- (P) PARCHEGGI

COMUNE DI SAN DONATO MILANESE (Prov. di Milano)	**Area Territorio, Ambiente ed Attività Produttive** **Servizio Lavori Pubblici**
Progetto CIMITERO CONCENTRICO PIANO CIMITERIALE	Progettista
n° Tavola: 03A	Titolo Elaborato: ZONIZZAZIONE STATO DI PROGETTO
Scala: 1 : 500	Data: Febbraio 2008