


LEGENDA

	Edificio Civile		Deposito		Conce
	Edificio civile con giardino		Strutture Sportive		Conce d'acqua-flume
	Aula sportiva/ufficiale		Biblioteca		Stagno-Palude
	Edificio civile con sottopasso		Cimitero		Scarpate
	Edificio civile con portico sopra edificio		Municipio		Catino
	Edificio civile con portico esterno non edificato		Scuola		Punto quieto di origine fotogrammetrica
	Semi-Subere		Struttura Pubblica, Sociale		1979,25
	Edificio Pubblico, Sociale e/o amministrativo		Aula Nido		Limite Confine Territoriale Comunale
	Chiesa-Cappella		Oratorio		
	Monumento		Forza dell'Ordine (Palaia, Carabinieri)		
	Tendenza preservativa Campo da tennis coperto		Pista		
	Strutture/Edifici sportivi		Teatro		
	Capomone		Stipa		
	Edificio Industriale		Acquedotto		
	Edificio ad uso terziario		Muro di sostegno		
	Edificio commerciale		Palizzate		
	Edificio residenziale (abitazione, ecc.)		Autostrada		
	Edificio in costruzione		Strada con marciapiedi		
	Edificio nuovo, box		Asse viario e marciapiedi		
	Edificio ad uso agricolo (stalla, fienile, ecc.)		Ponte, cavalcavia, viadotto		
	Cable Elettrico		Strada ordinaria/Passaggio d'acqua canalizzato		
	Rampa Box		Strada pedestre		
	Serra		Sentiero		
	Paradiso		Linea elettrica su palo		
	Box interrato		Linea elettrica su traliccio		
	Stile		Limite di bosco		
	Tettoia		Albero isolato		
	Baracca-Accessori		Fiuti arbusti		
	Edificio civile con Edificio Sema		Limite di coltura		
	Tettoia		Dirto		
			Scalini a fondo naturale		
			Paviso		
			Canale in cemento		
			Canale d'irrigazione		

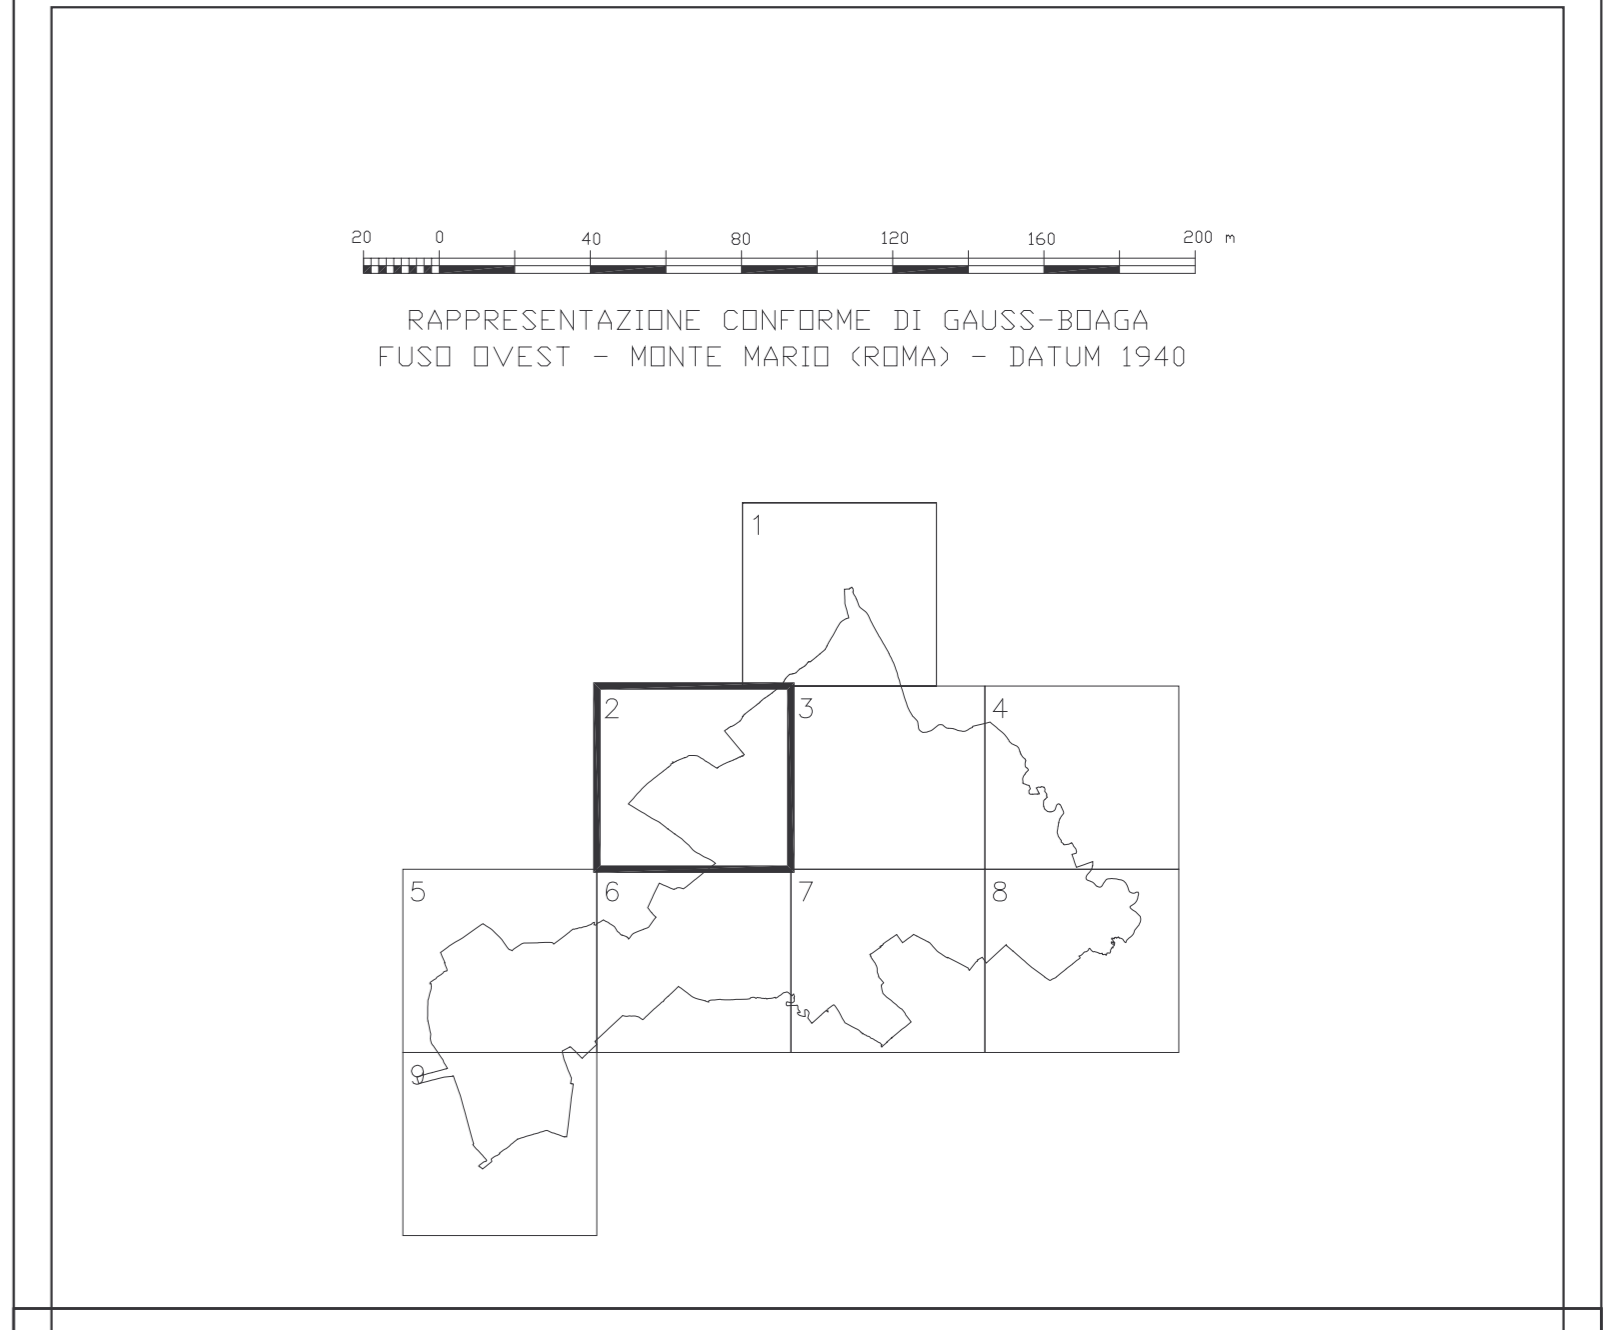

COMUNE DI SAN DONATO MILANESE
(Prov. di Milano)

Area Territorio, Ambiente ed Attività Produttive
Servizio Ecologia

PIANO DELLA CLASSIFICAZIONE ACUSTICA ai sensi dell'art.3 della L.R. 13/2001 del TERRITORIO COMUNALE	Data GEN 07	Tavola 2
	Scala 1:2000	ECO Allegato 9
TITOLO ELABORATO CARTA TECNICA COMUNALE		