




LEGENDA

| | | | | | |
|--|--|--|---|--|--|
| | Edificio Civile | | Deposito | | Canale |
| | Edificio civile con giardino | | Struttura Santuario | | Corso d'acqua fiume |
| | Aula sportiva | | Biblioteca | | Stagno-Palude |
| | Edificio civile con sottopasso | | Oratorio | | Scaricate |
| | Edificio civile con portico sopra edificio | | Municipio | | Caltivo |
| | Edificio civile con portico esterno non edificio | | Scuola | | Punto quieto di origine antropometrica |
| | Semi-Rubere | | Struttura Pubblica, Sociale | | Limite Confine Territorio Comune |
| | Edificio Pubblico, Sociale etc. monumentale | | Asilo Nido | | |
| | Chiesa-Cappella | | Oratorio | | |
| | Monumento | | Forse dell'Oratorio (Palati, Conventi) | | |
| | Tenitore pressurizzato | | Teatro | | |
| | Chiesa in terra scoperta | | Slope | | |
| | Struttura/Edificio sportivo | | Recinzione | | |
| | Capomano | | Muro di cinta | | |
| | Edificio Industriale | | Muro di sostegno | | |
| | Edificio ad uso terziario | | Palizzata | | |
| | Edificio commerciale | | Autostada | | |
| | Edificio ricettivo albergo, ristorante, ecc. | | Straada con marciapiedi | | |
| | Edificio in costruzione | | Asse murario e massiccato | | |
| | Edificio in corso di demolizione | | Ponte, cavalcavia, viadotto | | |
| | Edificio ad uso agricolo (Stalle, Fienili, ecc.) | | Straada ordinaria/strada a traffico controllato | | |
| | Cable Elettrica | | Straada coperte | | |
| | Ramp Six | | Sentiero | | |
| | Serra | | Linea elettrica su palo | | |
| | Parola | | Linea elettrica su traliccio | | |
| | Box Interorto | | Limite di bosco | | |
| | Stia | | Albero isolato | | |
| | Tartan | | Fiori d'alberi | | |
| | Buracco-Accessori | | Limite di coltura | | |
| | Casina Ripa con Edificio Civile Tartan | | Orto | | |
| | | | Scoline a fondo naturale | | |
| | | | Passo | | |
| | | | Canale in cemento | | |
| | | | Canale d'irrigazione | | |

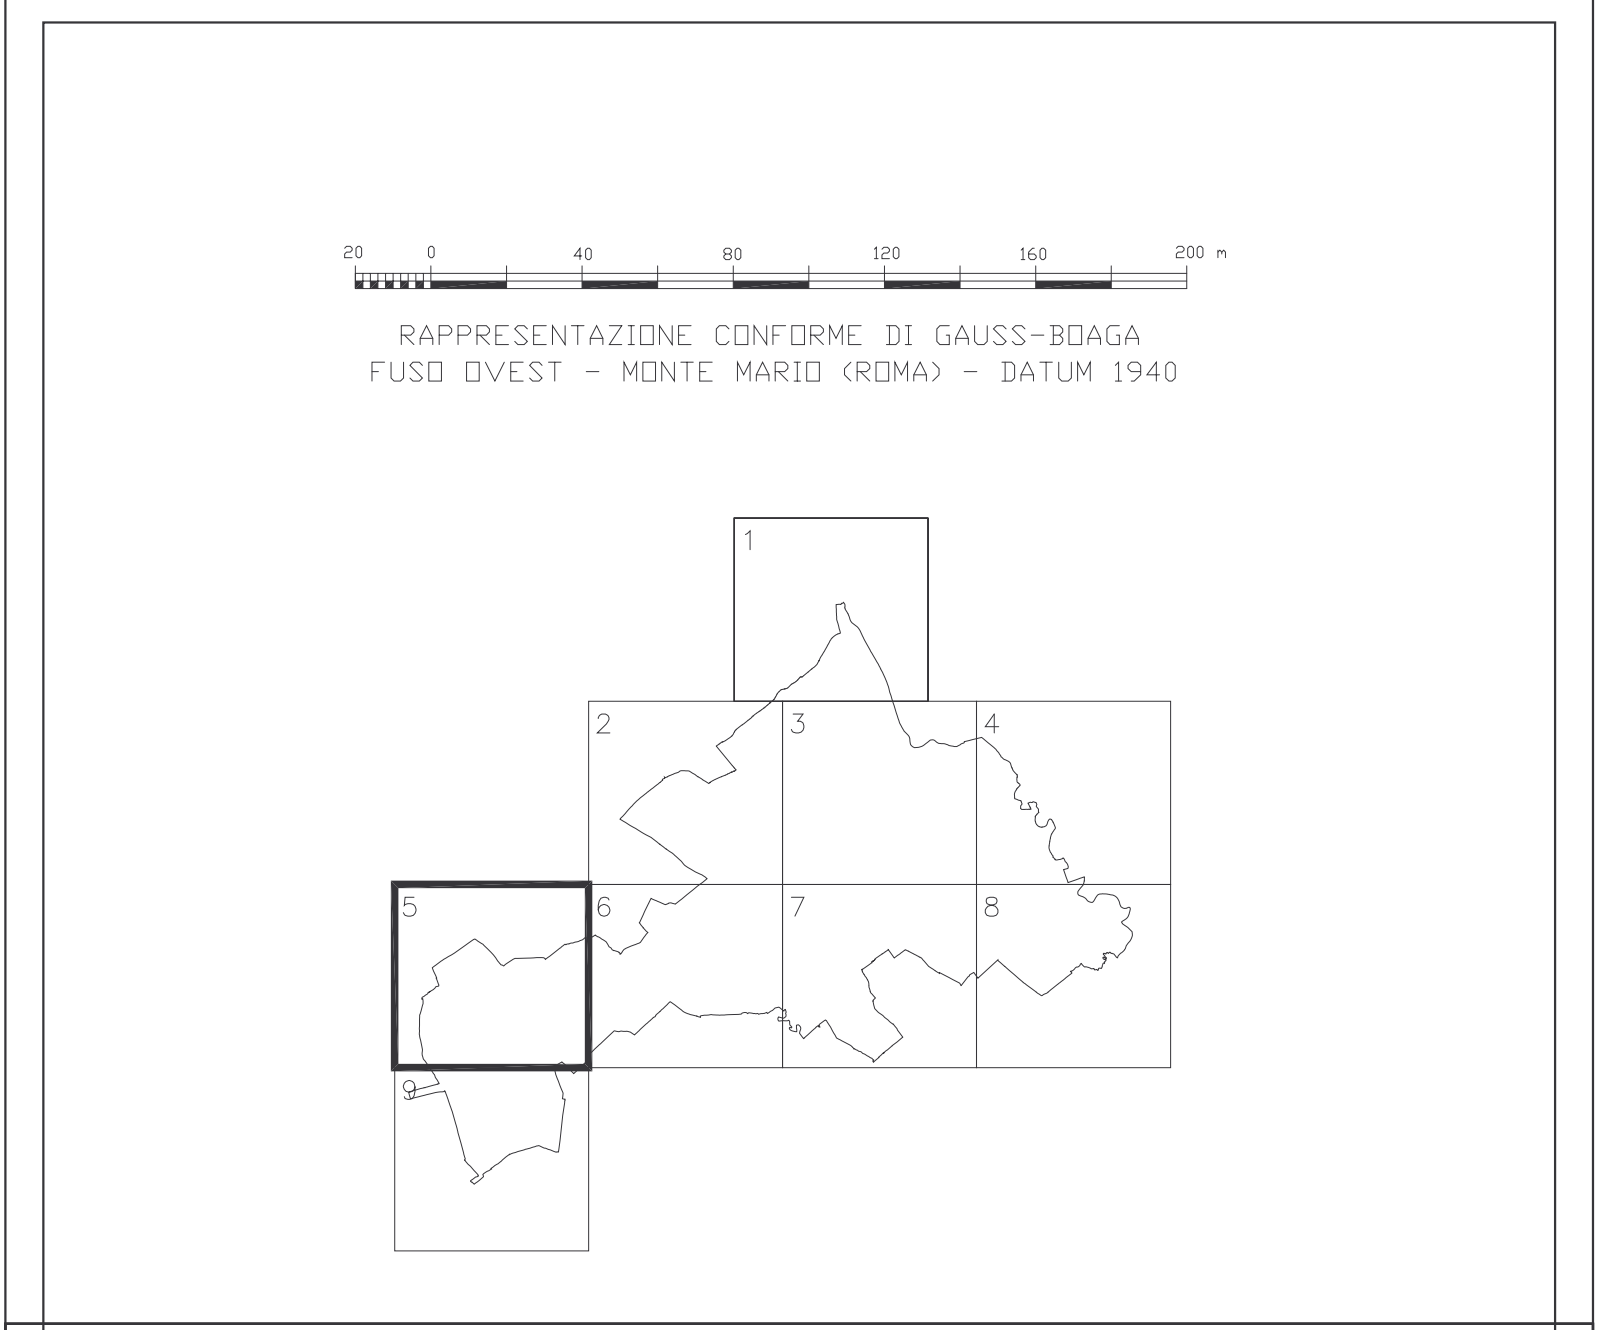

COMUNE DI SAN DONATO MILANESE
(Prov. di Milano)

Area Territorio, Ambiente ed Attività Produttive
Servizio Ecologia

| | | |
|---|-----------------|---------------|
| PIANO DELLA CLASSIFICAZIONE ACUSTICA ai sensi dell'art.3 della L.R. 13/2001 del TERRITORIO COMUNALE | Data GEN 07 | Tavola 5 |
| | ECO | |
| CARTA TECNICA COMUNALE | Scala 1:2000 | Allegato 9 |

TITOLO ELABORATO