




LEGENDA

| | | | | | |
|--|---|--|---|--|--|
| | Edificio Civile | | Deposito | | Canale |
| | Edificio civile con giardino | | Strutture Sportive | | Corso d'acqua-Fluv |
| | Aule sportive | | Biblioteca | | Stagno-Palude |
| | Edificio Civile con sottopasso | | Cimitero | | Scarpate |
| | Edificio Civile con portico sopra edificio | | Municipio | | Canale |
| | Edificio civile con portico esterno non edificato | | Scuola | | Punto quotato di origine Fotogrammetrica |
| | Savi-Rudere | | Strutture Pubbliche, Sociali, Abito Nido | | Limite Confine Territorio Comunale |
| | Edificio Pubblico, Sociale e/o Amministrativo | | Distanzi | | |
| | Chiesa-Cappella | | Forze dell'Ordine (Polizia, Carabinieri) | | |
| | Monumento | | Poste | | |
| | Tendenza preautorizzata Campi da tennis coperti | | Teatro | | |
| | Strutture/Edifici sportivi | | Siepe | | |
| | Copertura | | Recinzione | | |
| | Edificio industriale | | Muro di sostegno | | |
| | Edificio ad uso terziario | | Follia | | |
| | Edificio residenziale (albergo, ristorante, ecc) | | Autostrada | | |
| | Edificio in costruzione | | Strada con marciapiedi | | |
| | Edificio nobile, box | | Asse stradale e massicciata | | |
| | Edificio ad uso agricolo (stalla, fienile, etc) | | Ponte, cavalcavia, viadotto | | |
| | Canale Elettrico | | Strada ordinaria/Paseggio e/Acciaio cementato | | |
| | Rampa Box | | Strada coperte | | |
| | Serre | | Sentiero | | |
| | Pannelli | | Linea elettrica su palo | | |
| | Sola | | Linea elettrica su traliccio | | |
| | Tetti | | Limite di bosco | | |
| | Baracche/Accessori | | Albero isolato | | |
| | Edificio tipo con Edificio civile | | Filar d'alberi | | |
| | Tetti | | Limite di coltura | | |
| | Tetti | | Orto | | |
| | Tetti | | Scivolo o fondo naturale | | |
| | Tetti | | Piacca | | |
| | Tetti | | Canale in cemento | | |
| | Tetti | | Canale d'irrigazione | | |

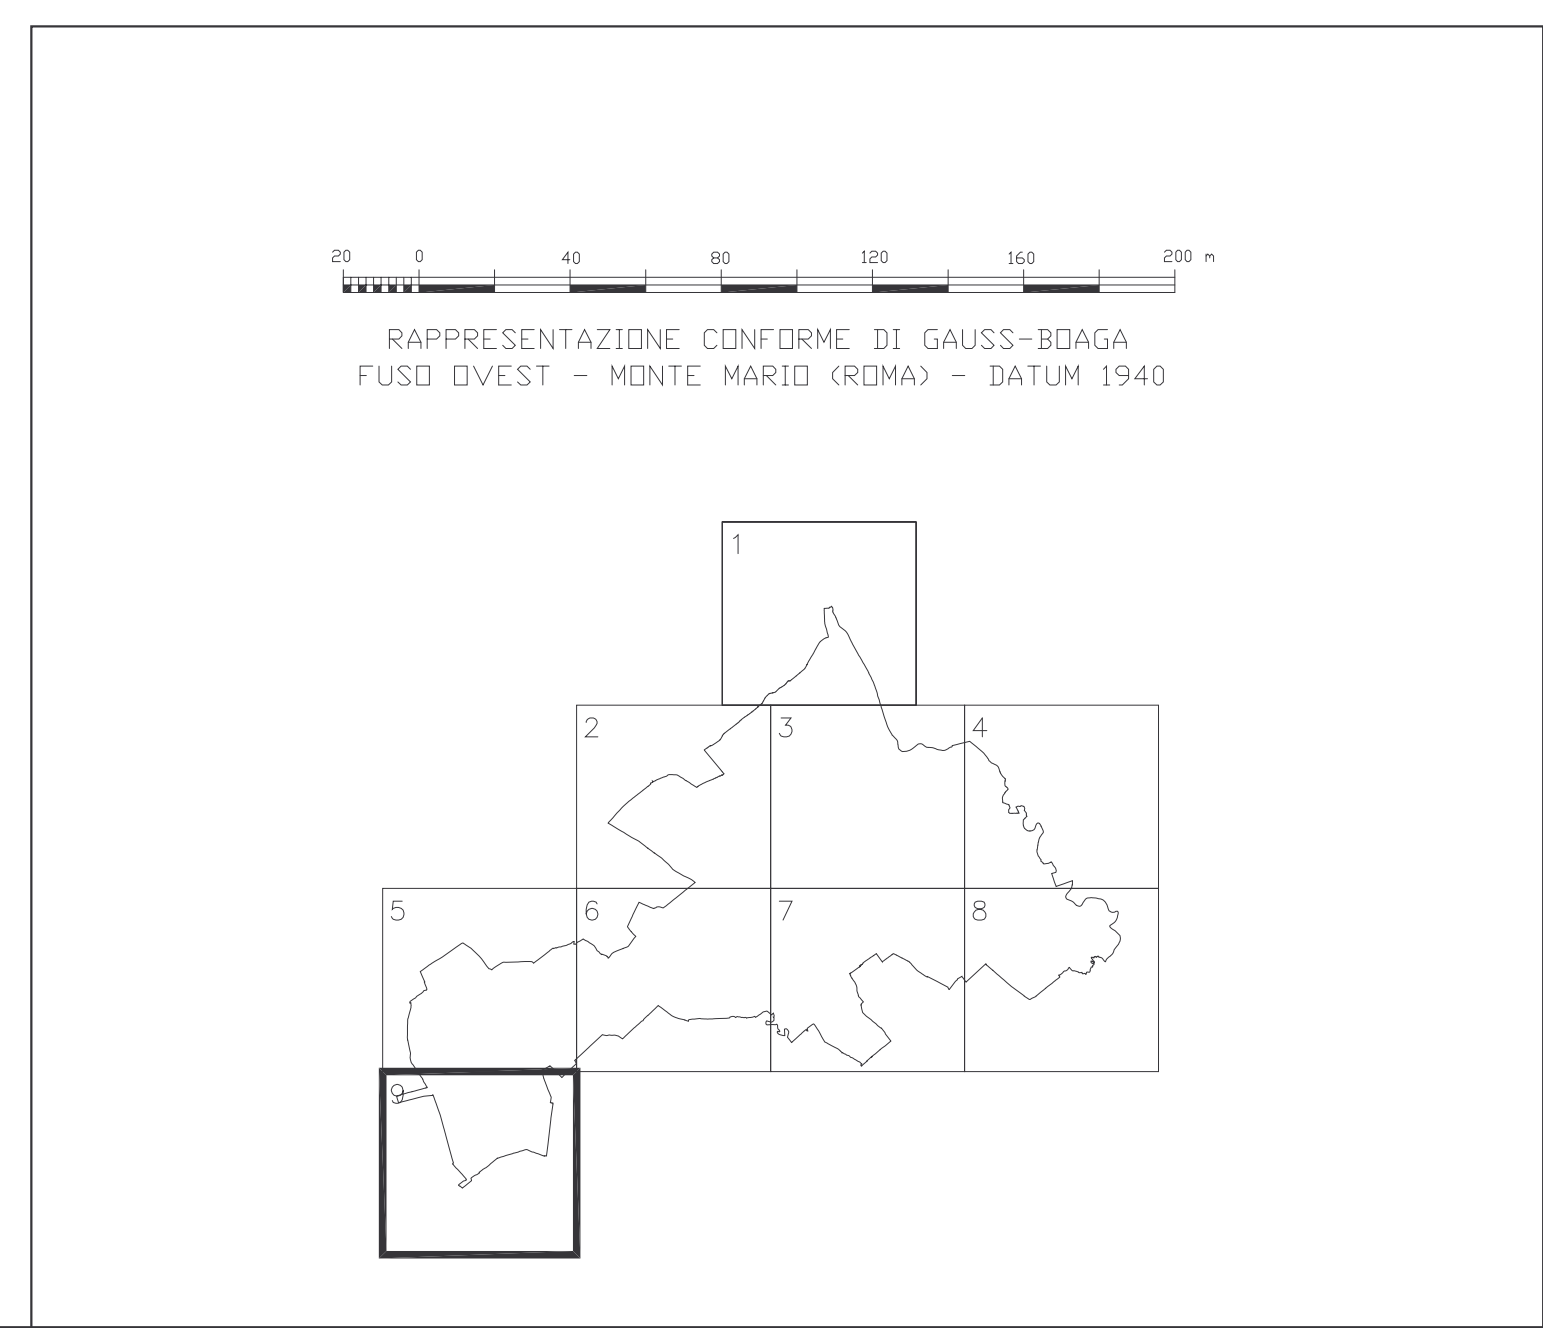

COMUNE DI SAN DONATO MILANESE
(Prov. di Milano)

Area Territorio, Ambiente ed Attività Produttive
Servizio Ecologia

| | | |
|---|--|-------------|
| PIANO DELLA CLASSIFICAZIONE ACUSTICA ai sensi dell'art.3 della L.R. 13/2001 del TERRITORIO COMUNALE | Data GEN 07 | Tavola 9 |
| | TITOLO ELABORATO CARTA TECNICA COMUNALE | ECO |
| Scala 1:2000 | Allegato 9 | |